


WETTBEWERB BAHNHOF WIEN NORD

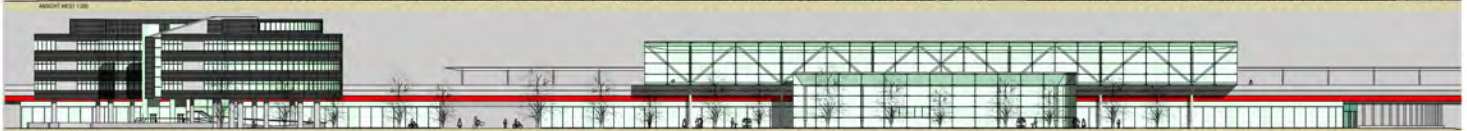

Entwurf  
Präsentation  
Einreichung  
Ausführungsplan  
Ausschreibung  
Bestandsplan  
Brandschutz  
Projektsteuerung  
Bauaufsicht  
Bauphysik

2001

# BAHNHOF WIEN NORD

Tätigkeit Entwurf / Präsentation Teilleistung

Errichter

Auftraggeber Arch. Mossburger ZT Ges.mbH

JOSEF KOPF  
Wettbewerb

