
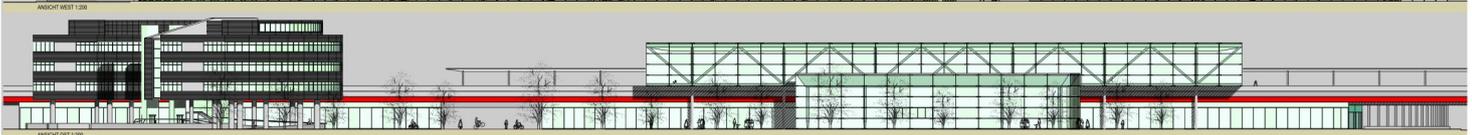


WETTBEWERB BAHNHOF WIEN NORD

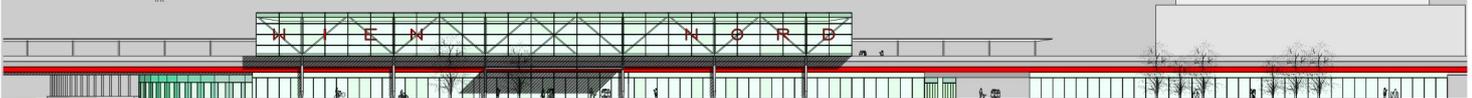

Entwurf
Präsentation
Einreichung
Ausführungsplan
Ausschreibung
Bestandsplan
Brandschutz
Projektsteuerung
Bauaufsicht
Bauphysik

2001 BAHNHOF WIEN NORD

Tätigkeit Entwurf / Präsentation Teilleistung

Errichter

Auftraggeber Arch. Mossbauer ZT Ges.mbH

JOSEF KOPF
Wettbewerb

